


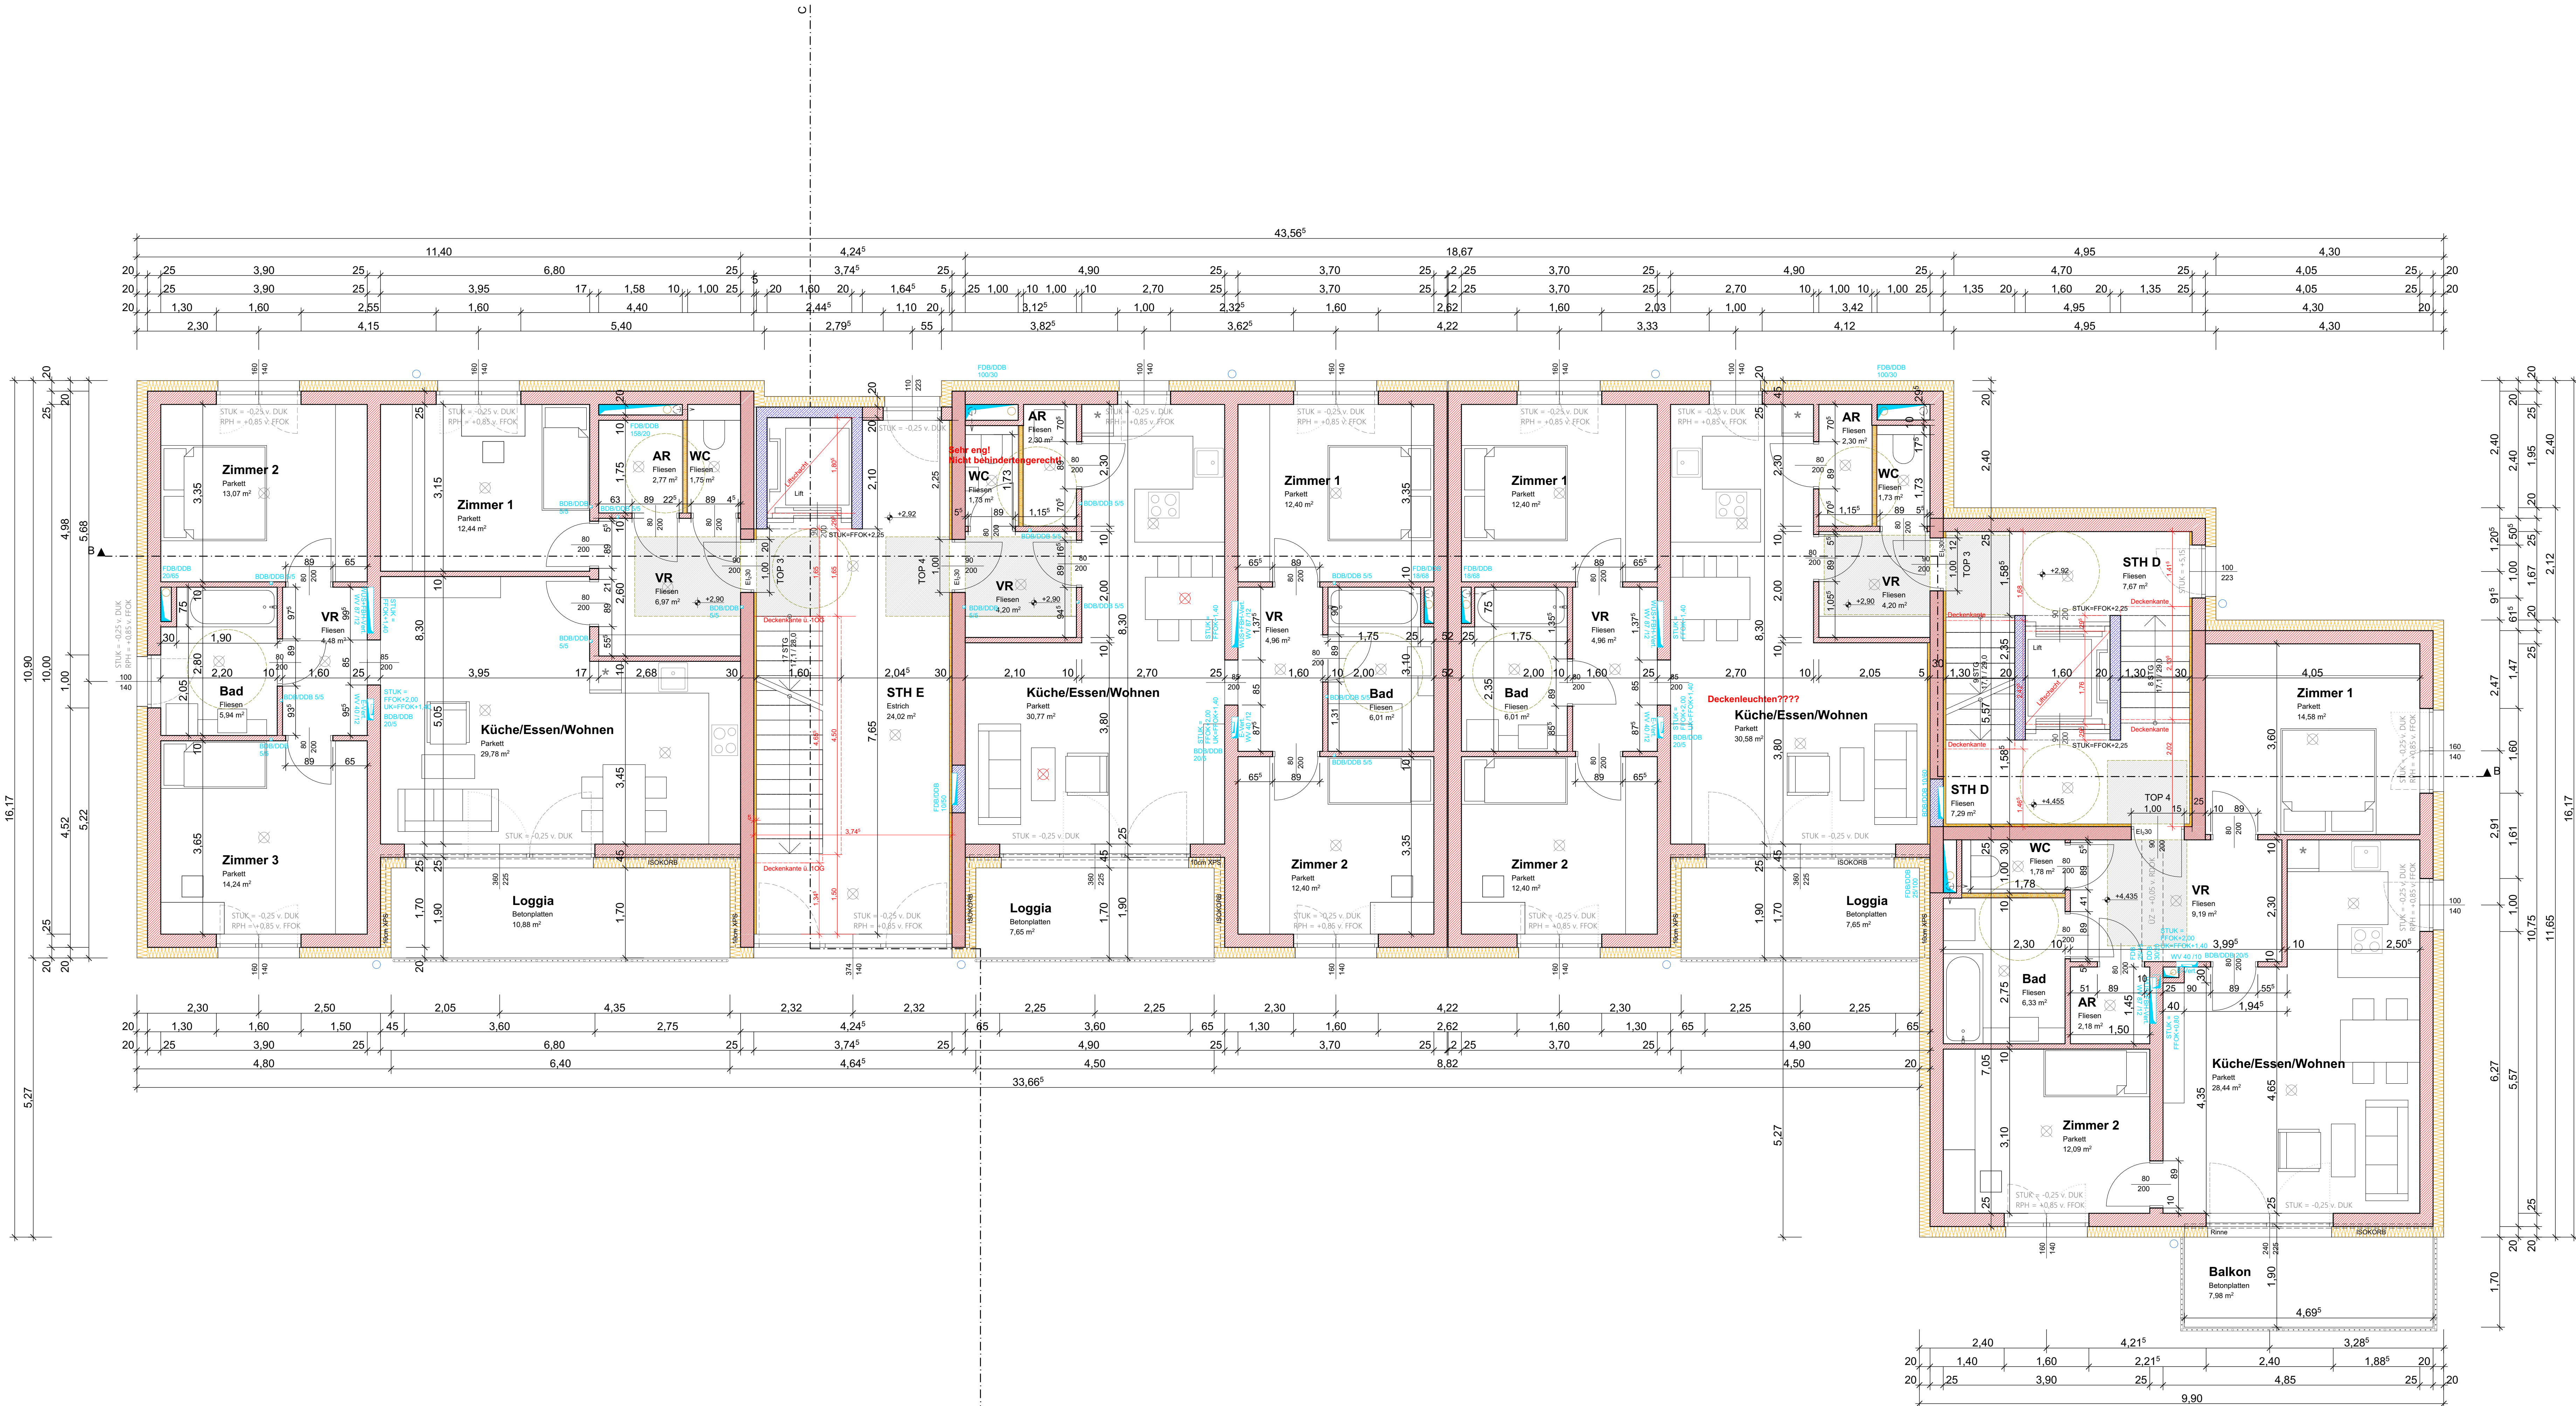

| NR | ÄNDERUNGSBESCHREIBUNG | DATUM | GEZ. | FREIG. | VERTEILER |
|----|-----------------------|-------|------|--------|-----------|
|    | ERSTPLAN              |       |      |        |           |
| A  |                       |       |      |        |           |
| B  |                       |       |      |        |           |
| C  |                       |       |      |        |           |
| D  |                       |       |      |        |           |
| E  |                       |       |      |        |           |
| F  |                       |       |      |        |           |
| G  |                       |       |      |        |           |
| H  |                       |       |      |        |           |
| I  |                       |       |      |        |           |
| J  |                       |       |      |        |           |
| K  |                       |       |      |        |           |
| L  |                       |       |      |        |           |

VORABZUG

| LEGENDE                                                                                         |                                 |
|-------------------------------------------------------------------------------------------------|---------------------------------|
| DDB - DECKENDURCHBRUCH                                                                          | FFOK - FERTIGFUSSBODENOVERKANTE |
| FDB - FUSSBODENDURCHBRUCH                                                                       | RFOK - ROHFUSSBODENOVERKANTE    |
| WDB - WANDDURCHBRUCH                                                                            | DUK - DECKENUNTERKANTE          |
| WS - WANDSCHLITZ                                                                                | OK - OBERKANTE                  |
| KS - KANALSCHLE                                                                                 | UK - UNTERKANTE                 |
| FENSTERKOTE - ROHBAULICHTE                                                                      | TÜRKOTE - DURCHGANGSLICHTE      |
| ALLE MASSE SIND VOM AUFTRAGNEHMER ZU PRÜFEN. UNSTIMMIGKEITEN SIND MIT DER BAULEITUNG ZU KLÄREN. |                                 |

# Polierplan

BAUVORHABEN  
WHA Vorchdorf BA 3

PLANINHALT  
1.OBERGESCHOSS (Haus D+E)

**KIENINGER**  
KUNSTSTREICHEN - ZEMENT - BAUMWOLLE

KIENINGER GMBH  
STERNBERG 4  
4812 FINSBÖRF  
TEL: 0761265480 (FAX: DW-6)  
MAIL: office-pinsdorf@kieninger.at

PROJEKTNR.: P 003 / 20  
PLANNR.: P 003  
ÄND. INDEX:  
FREIGABE:  
GEZ.: OHL/ECK  
DATUM: 05.09.2022